




PIANTA PIANO TERRA
scala 1:200

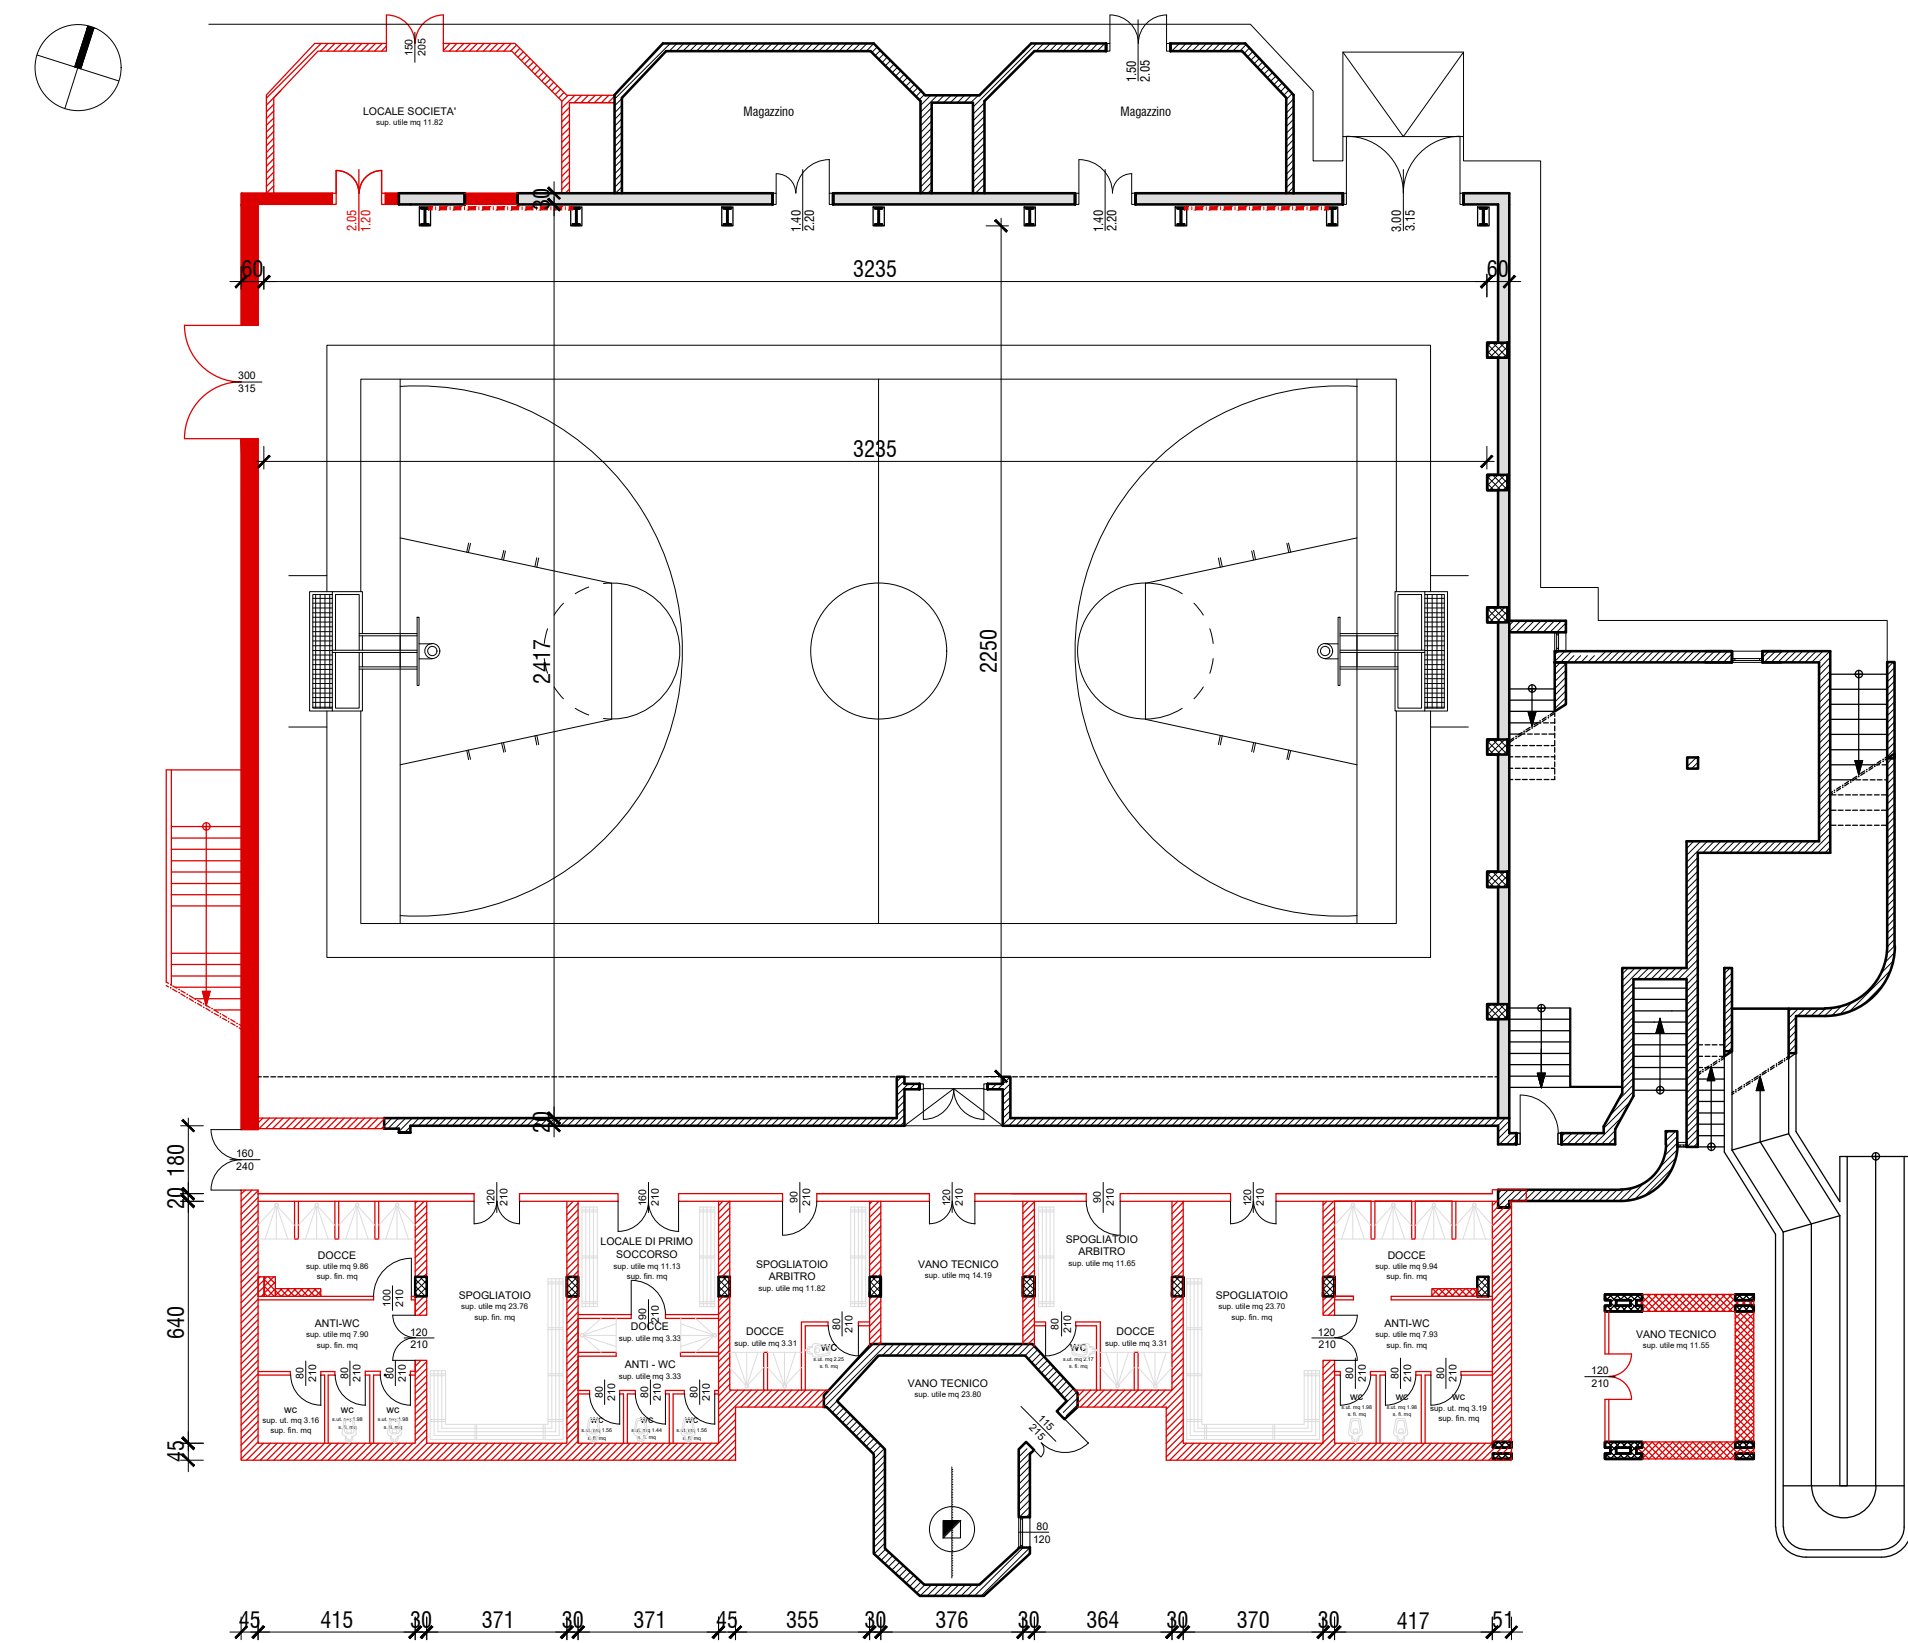

PIANTA PIANO PRIMO
scala 1:200

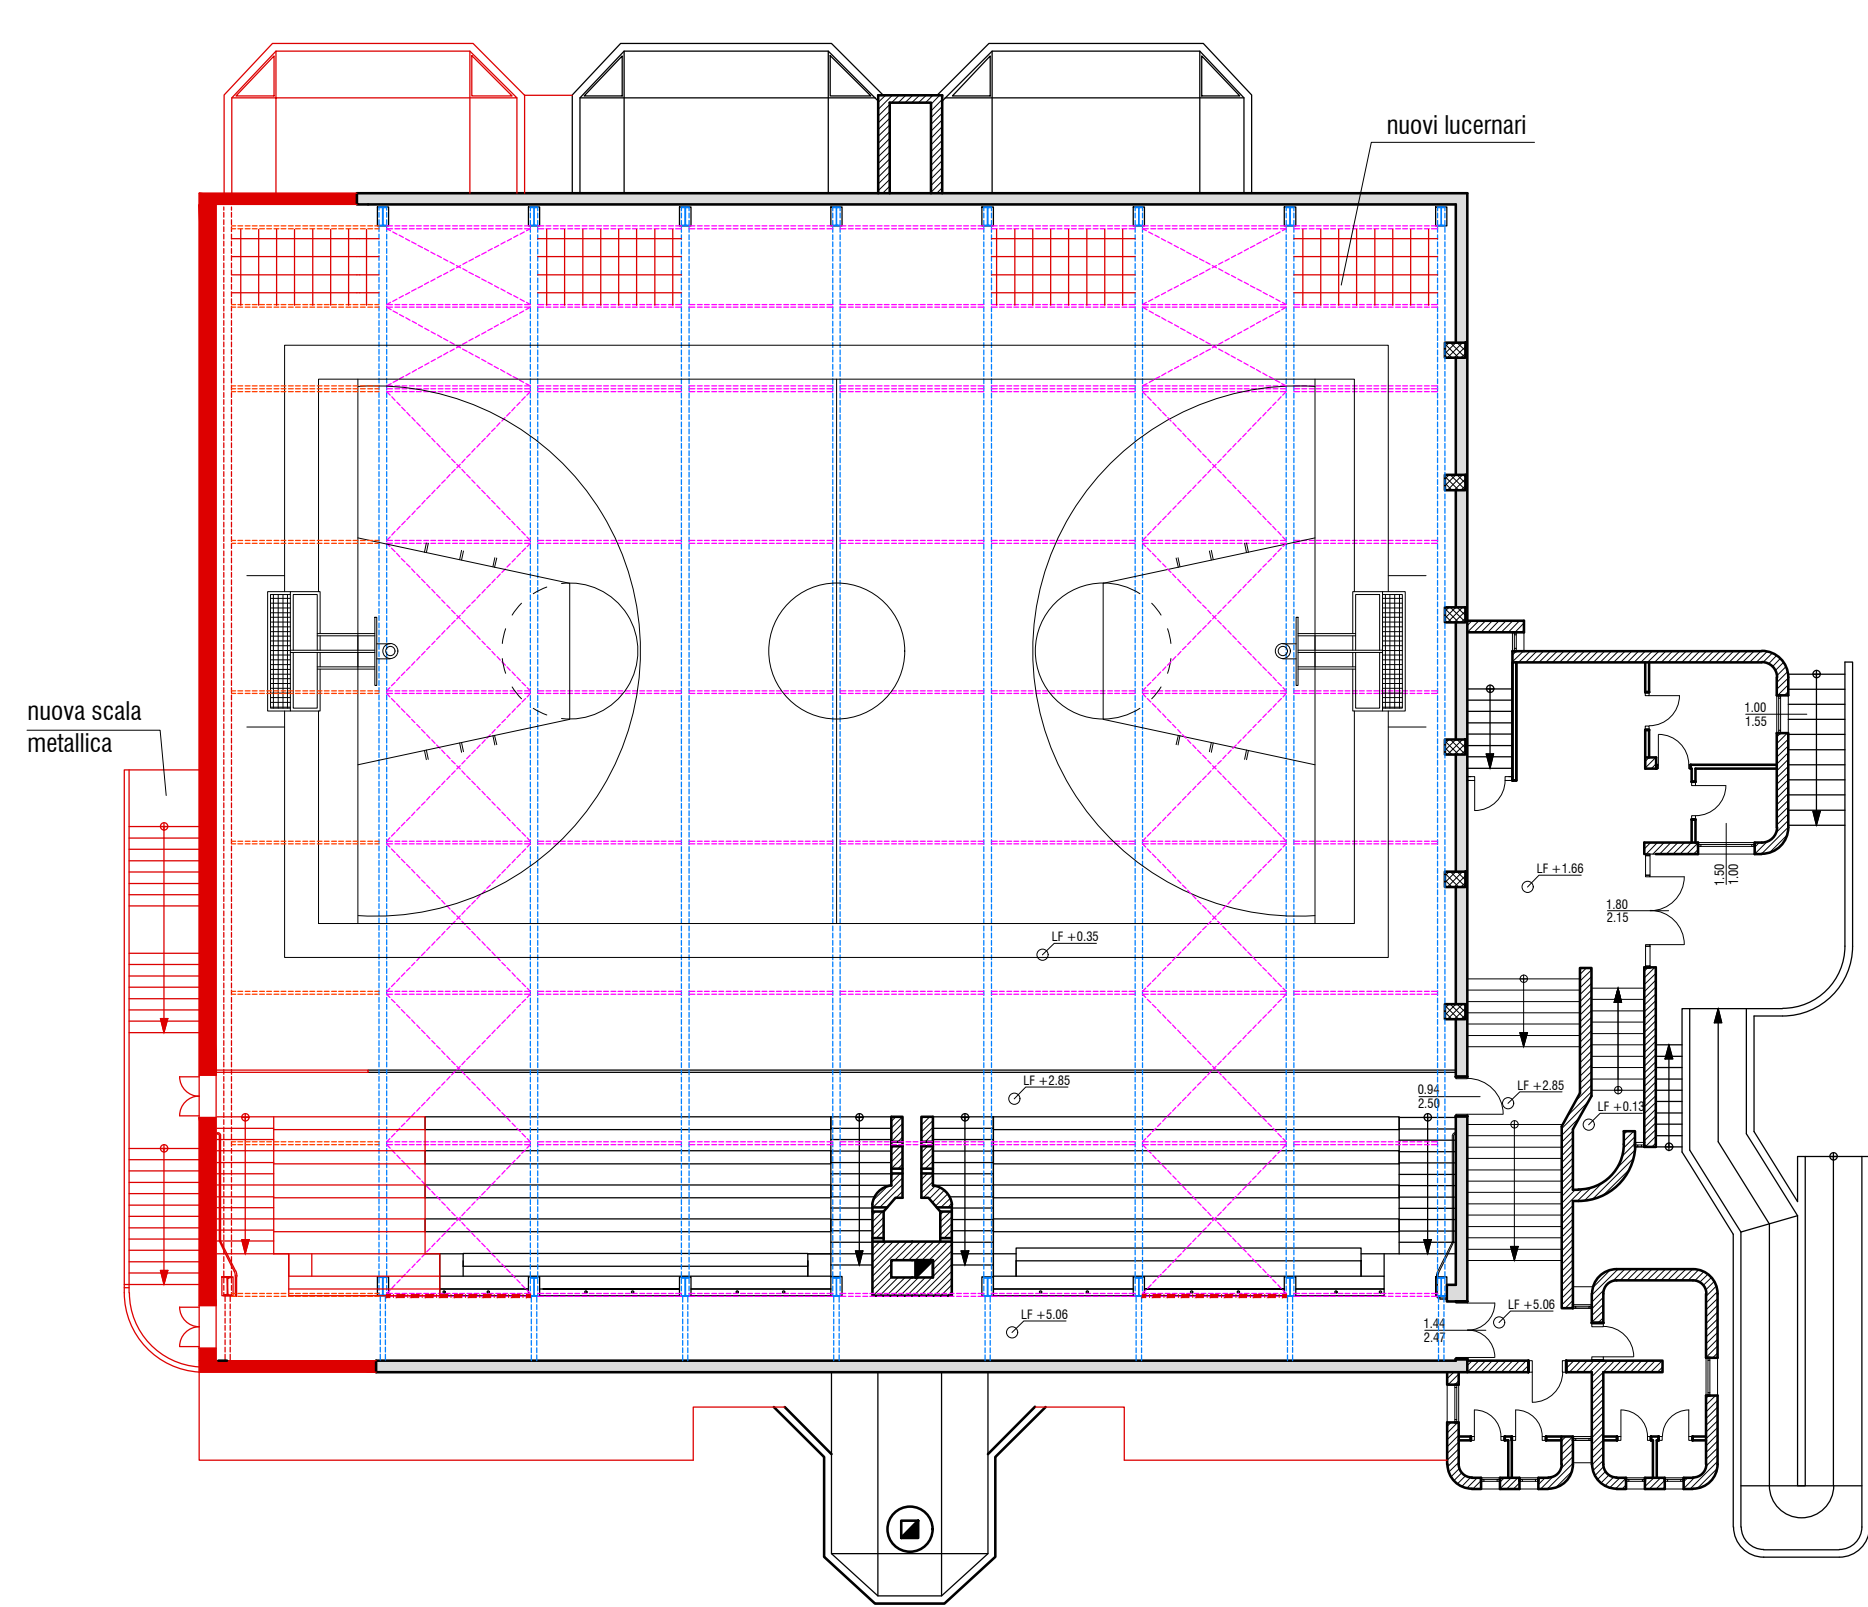

PIANTA COPERTURA
scala 1:200

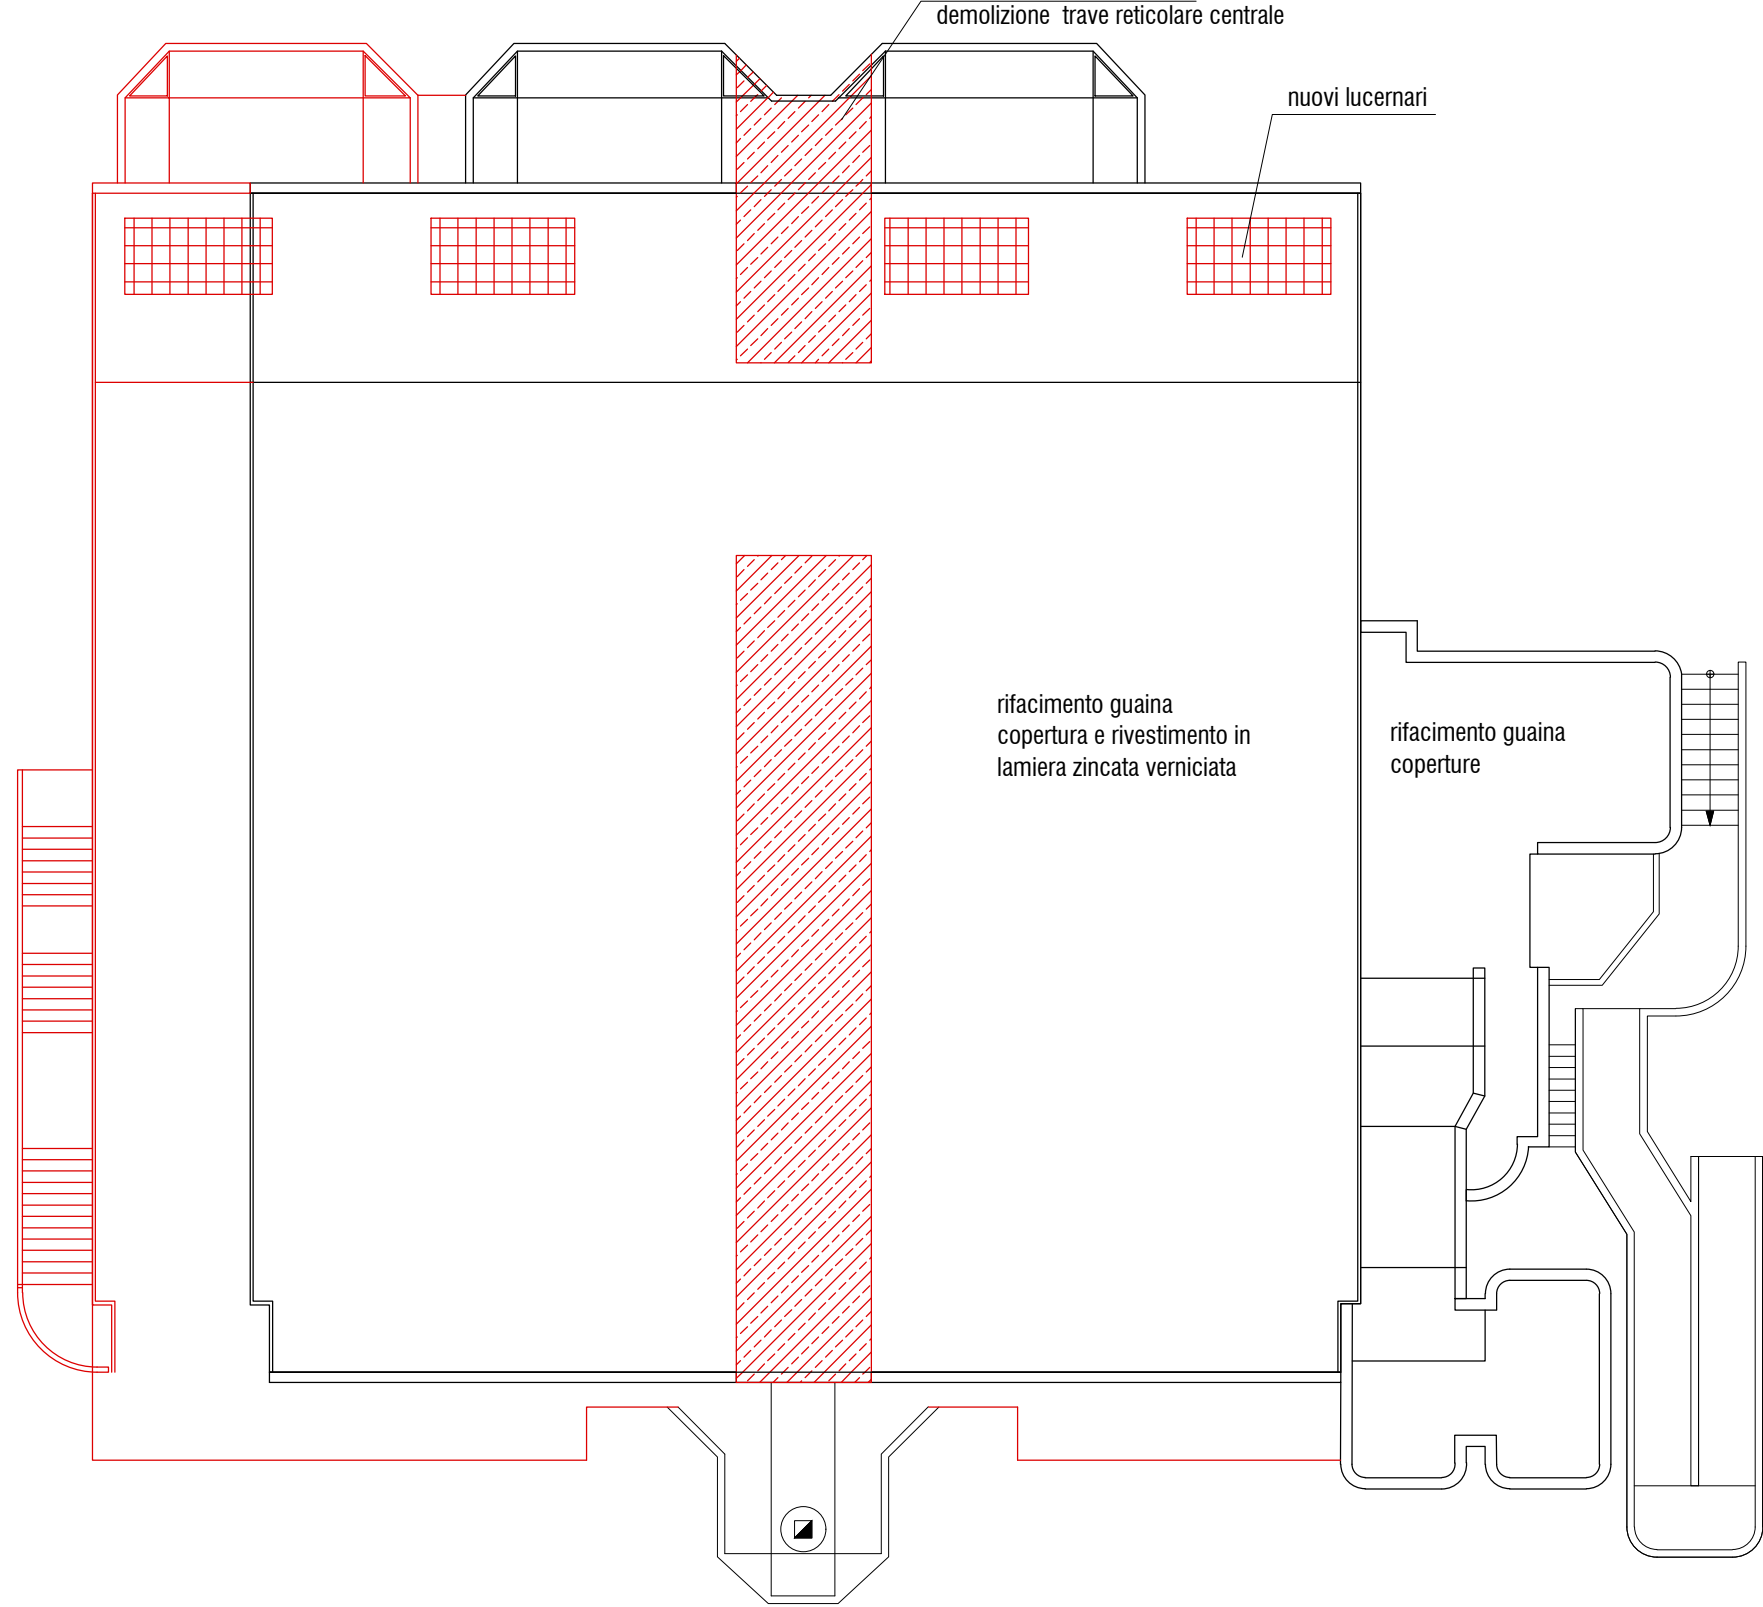


- Nuova parete di tamponamento in blocchi leca armati e con pilastri di irrigidimento
- Nuove pareti in calcestruzzo debolmente armate
- Nuovi pilastri e setti in c.a.
- Nuovo portale in acciaio S275 profilo IPE500
- Smontaggio arcarecci e controventi esistenti e successivo rimontaggio nella corretta posizione
- Controventi di parete

INTERVENTO 1: SPOSTAMENTO ARCARECCI E CONTROVENTI ESISTENTI



arcarecci e controventi agiscono sul lato lesa dei portali in acciaio e non risultano efficaci

DETTAGLIO 1
scala 1:5

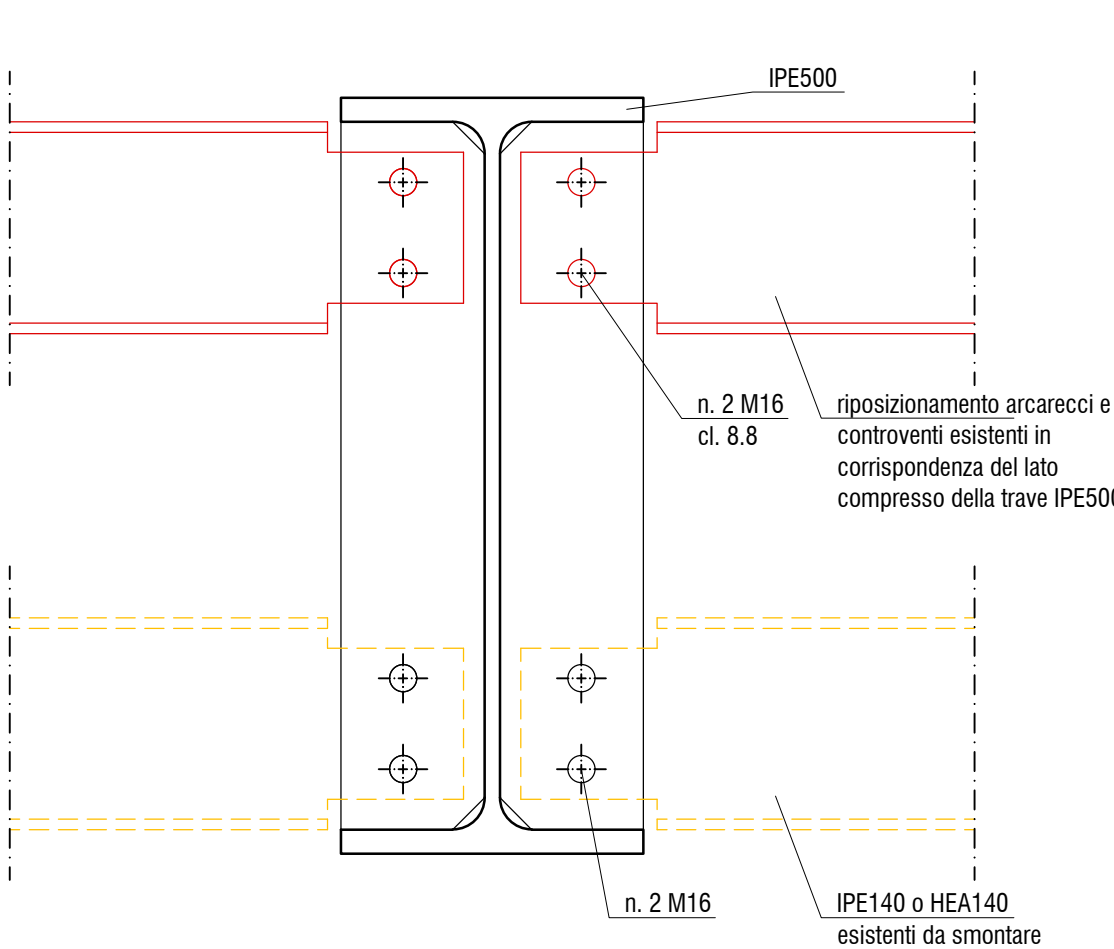

CONTROVENTAMENTO DI PARETE




SPOSTAMENTO CONTROVENTI
SU CAMPATA 2


NUOVI CONTROVENTI
DI PARETE

ANTIRIBALTAMENTO PARETI DI TAMPONAMENTO

DETTAGLIO 2
scala 1:25

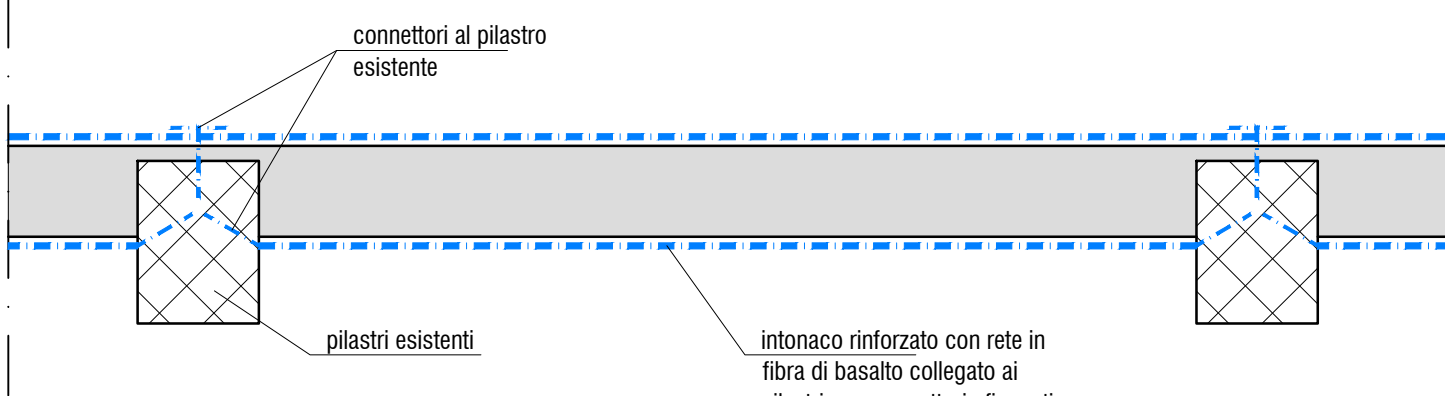

NUOVI SETTI IN C.A.

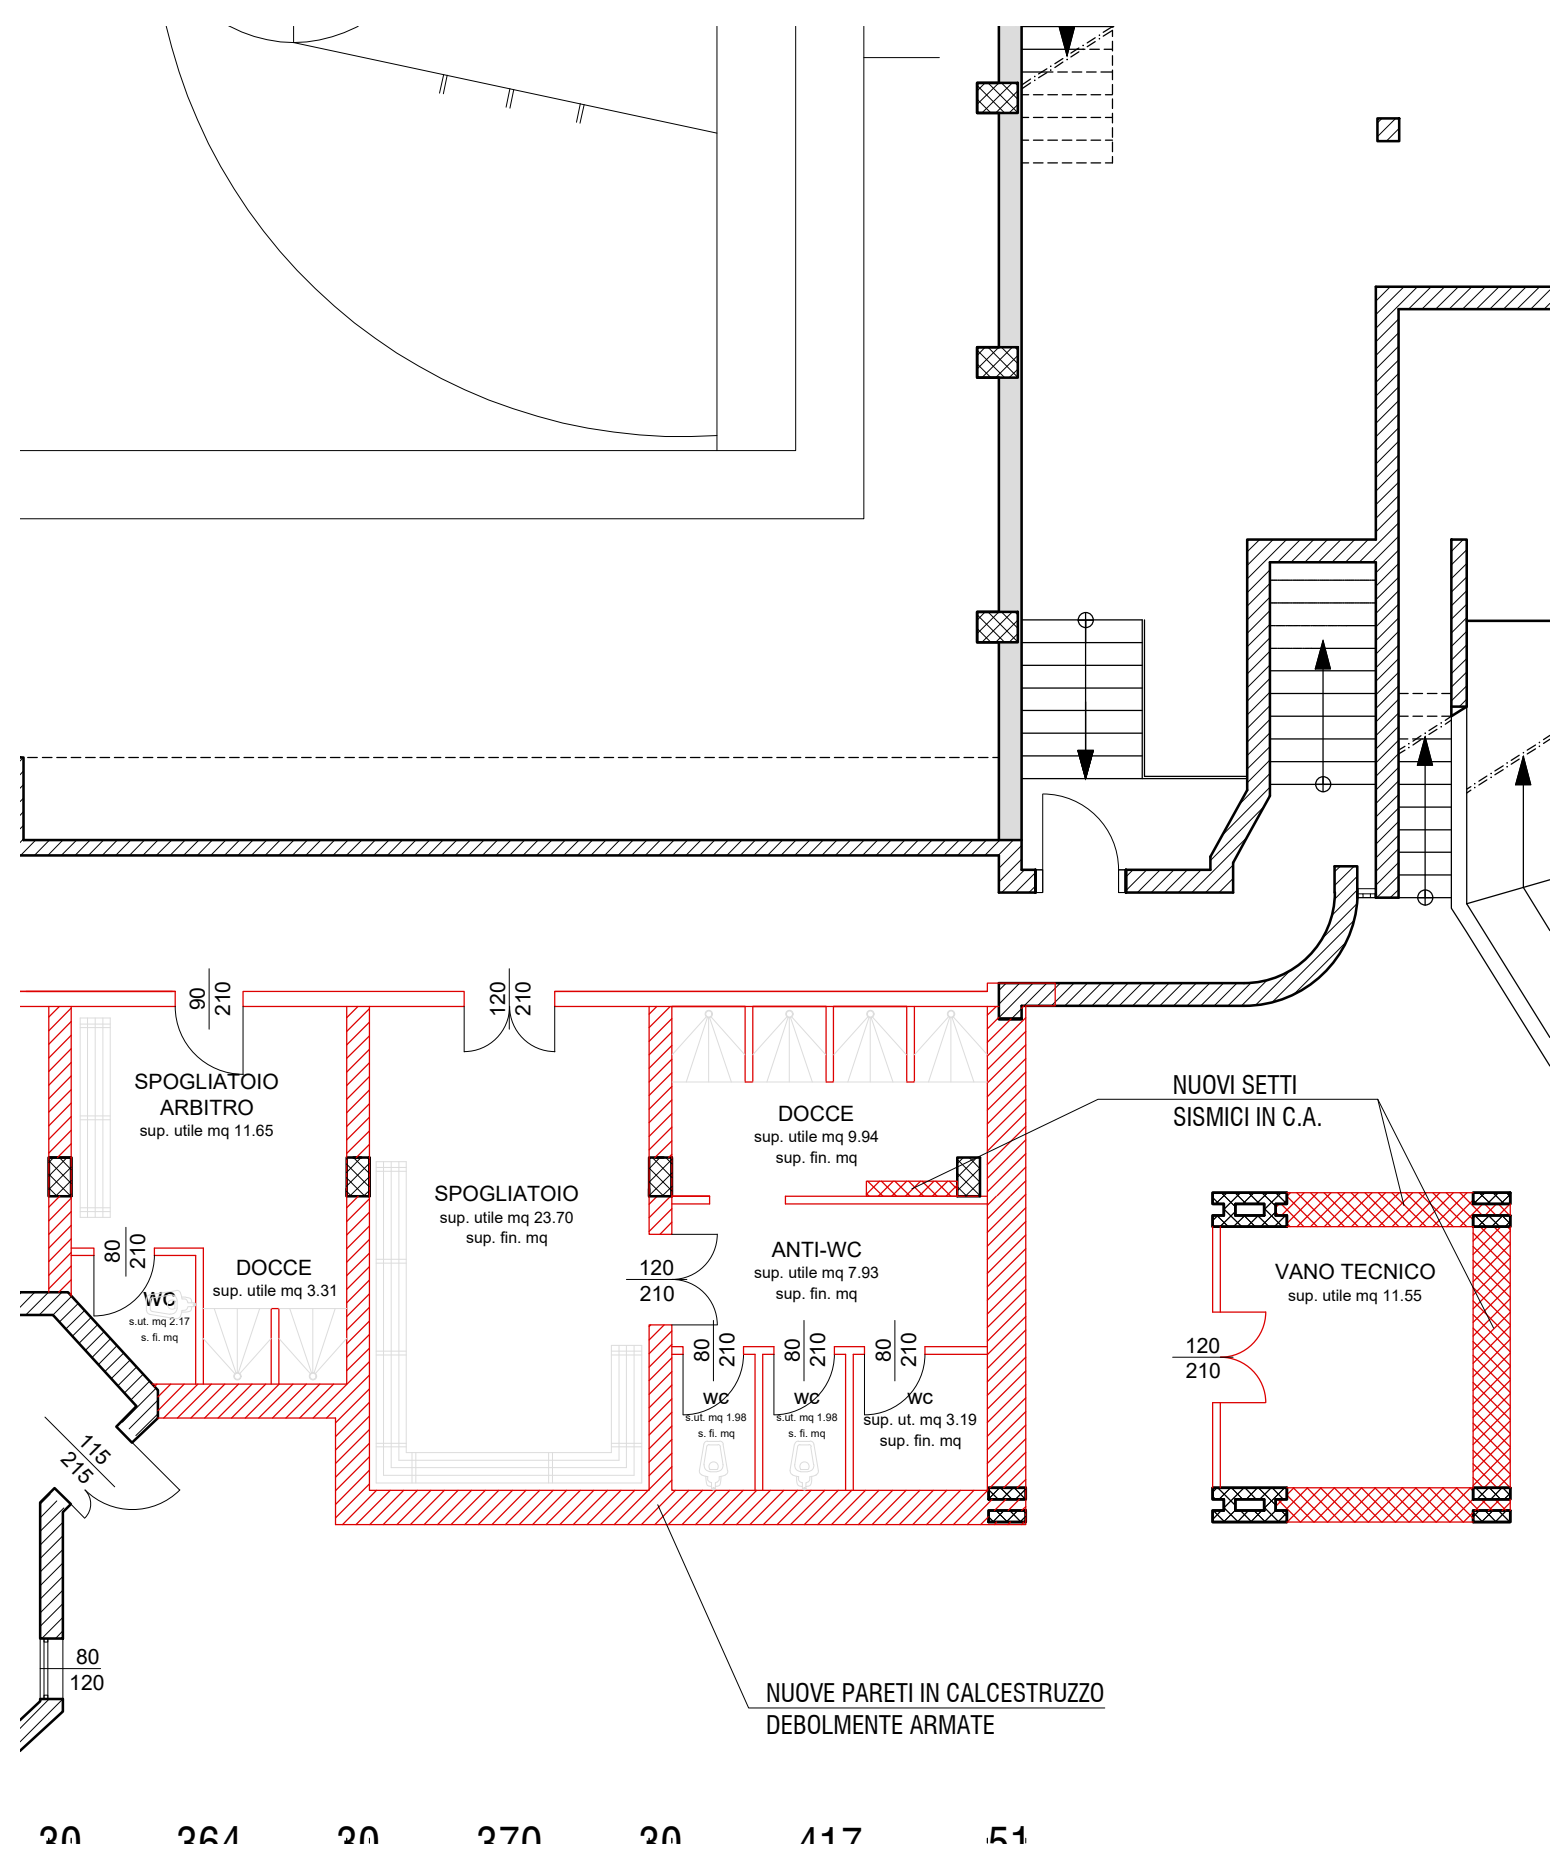

Comune di Fogliano Redipuglia
Provincia di Gorizia - Regione Friuli-Venezia Giulia



Committente

Comune di Fogliano Redipuglia



di: tecnico
Ing. Marco Mocellini
collaboratori
Ing. Sonia Bellin

Progetto

Palazzetto dello Sport di Fogliano:
studio di fattibilità tecnica ed
economica per intervento di
ampliamento e adeguamento sismico

Fase

Studio di fattibilità tecnica ed economica

Elaborato

Stato di progetto e schemi di intervento

Data	File	Scala	Codice Commessa	Elaborato
12.02.2023	IT19004_SFE.dwg	1:200	IT19004	T.04
Revisione 00	Redatto da SS	Verificato da MM	Approvato da MM	

Rev	Descrizione	Data	Red
00	Prima emissione	12.02.2023	SS

Elenco firmatari

ATTO SOTTOSCRITTO DIGITALMENTE AI SENSI DEL D.P.R. 445/2000 E DEL D.LGS. 82/2005 E SUCCESSIVE MODIFICHE E INTEGRAZIONI

Questo documento è stato firmato da:

NOME: MOCELLINI MARCO
CODICE FISCALE: MCLMRC83M12G224K
DATA FIRMA: 24/02/2023 12:39:49
IMPRONTA: 9BCF094B2E8683A2BF1CA089A6032569E841EA16BABBD22ADCD2100234CD1D9
E841EA16BABBD22ADCD2100234CD1D9992D14518CE48B39D858B0666312E86B
992D14518CE48B39D858B0666312E86B3F2720DD5FA196E89F9166DD64EFAD10
3F2720DD5FA196E89F9166DD64EFAD101949FBBD21E631BA27B04D67B9EEF4A4

NOME: ZORZI STEFANIA
CODICE FISCALE: ZRZSFN73D61L483T
DATA FIRMA: 27/02/2023 17:15:49
IMPRONTA: 096F3BBC578AE9F6CBB99F338AE420FFCFEDE627366DF5452F201C154B701138
CFEDE627366DF5452F201C154B7011380237834460DB61EEEF48575BD21FDAC2
0237834460DB61EEEF48575BD21FDAC2BE9F273DBCAACAAB53C4A99AAB13696F
BE9F273DBCAACAAB53C4A99AAB13696F1ADC7DE60E6FCAF7FD8DE1C1259D07F6