



ESTRATTO C.T.R. - Scala 1:5000

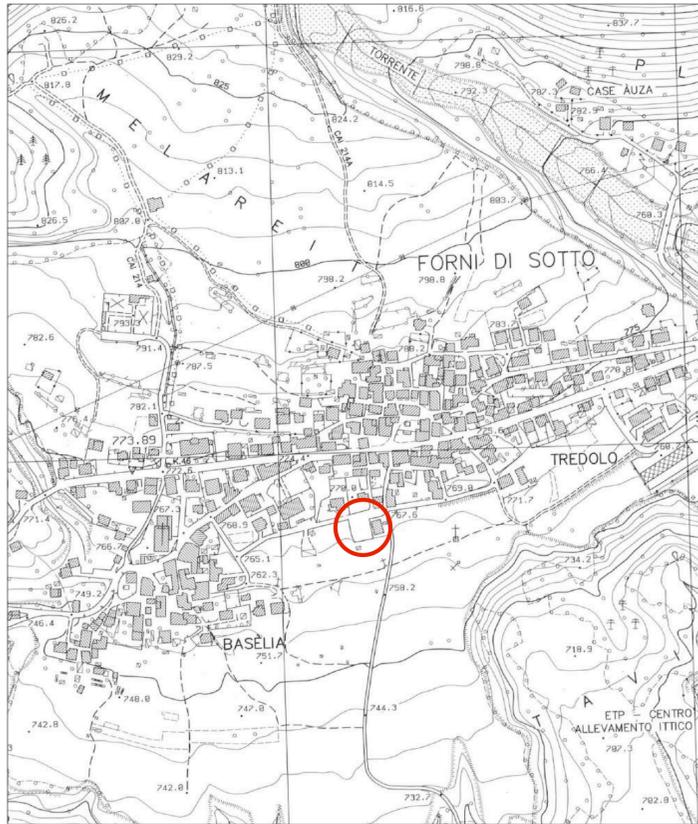

 Localizzazione dell'intervento

ESTRATTO MAPPA CATASTALE - Scala 1:1000

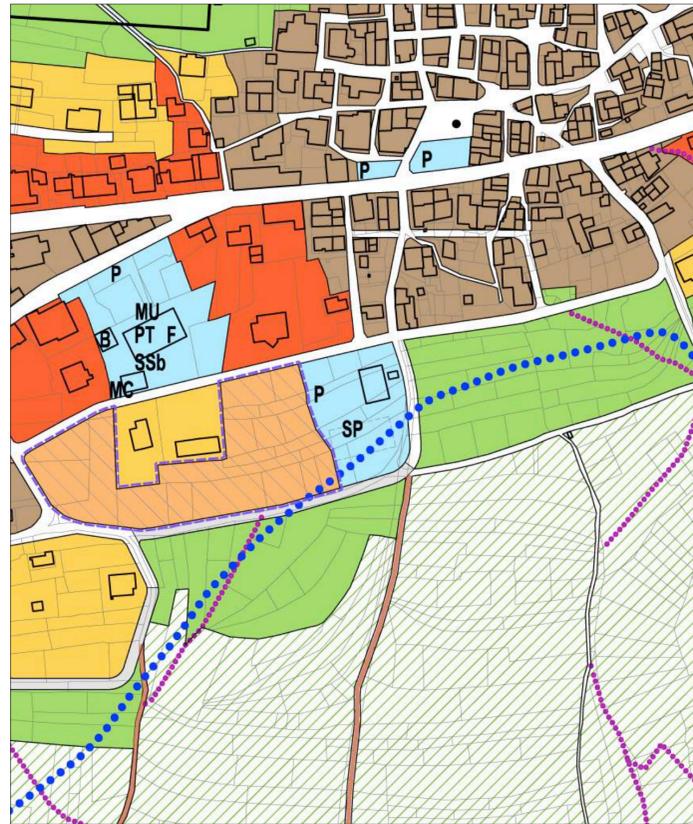

ESTRATTO LEGENDA P.R.G.C.

-  SERVIZI ED ATTREZZATURE COLLETTIVE
- P** PARCHEGGI
- SP** AREA SPORTIVA E SPETTACOLI ALL'APERTO
-  PISTA SCI DA FONDO E PISTA CICLABILE

ESTRATTO MAPPA CATASTALE - Scala 1:1000



Foglio: 36  
Mappali: 816, 817, 819, 849, 851, 853, 1022, 1023

ORTOFOTO - Scala 1:1.000



REGIONE AUTONOMA FRIULI VENEZIA GIULIA  
COMUNE DI FORNI DI SOTTO

Committente:  
COMUNE DI FORNI DI SOTTO  
VIA TREDOLO, 1 - 33020 FORNI DI SOTTO (UD)  
C.F. 84002270308 - P.IVA 01372130300

Lavori di:  
**REALIZZAZIONE DI UN'AREA PER LA SOSTA  
TEMPORANEA DI AUTOCARAVAN E CARAVAN  
PRESSO LA ZONA SPORTIVA DI FORNI DI SOTTO  
(CUP: F51B21005480006)**

Elaborato n°:

**01**

Fase progettuale:  
PROGETTO DI FATTIBILITA' TECNICA ED ECONOMICA

Oggetto elaborato:  
ESTRATTI CARTOGRAFICI

Data:  
APRILE 2023  
MARZO 2024 (Aggiornamento)

Scala:  
1:1.000/5.000

**FDQ** fabio di qual  
architetto

via Q. Ermaccora 6/D  
33028 Tolmezzo (UD)  
tel. 320.6172880  
e-mail: fabiodiqua@gmail.com