




PLANTA
PANO INTERATO
SLP=511,22 mq

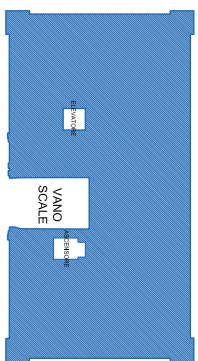

PIANTA
PLANO RIALZATO
SLP= 505,65 mq

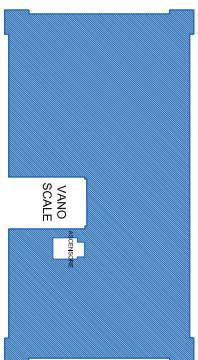

PIANTA
PIANO PRIMO
SLP=510,87 mq

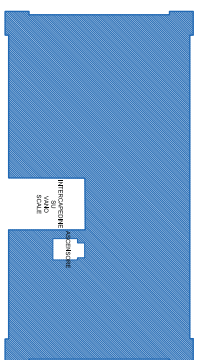

PIANTA
PIANO SECONDO/SOTTOTETTO
SLP= 511,59 mq


STATO DI PROGETTO
SCHEMA CALCOLO SLP

S.L.P. TOT. = 2039,33 mq

AREA DI POSTEGGIO (comprensiva di area di manovra):

(1069 + 40) mg = 1109 mg > 50% S.L.P.

50% S.L.P. = 1019,66

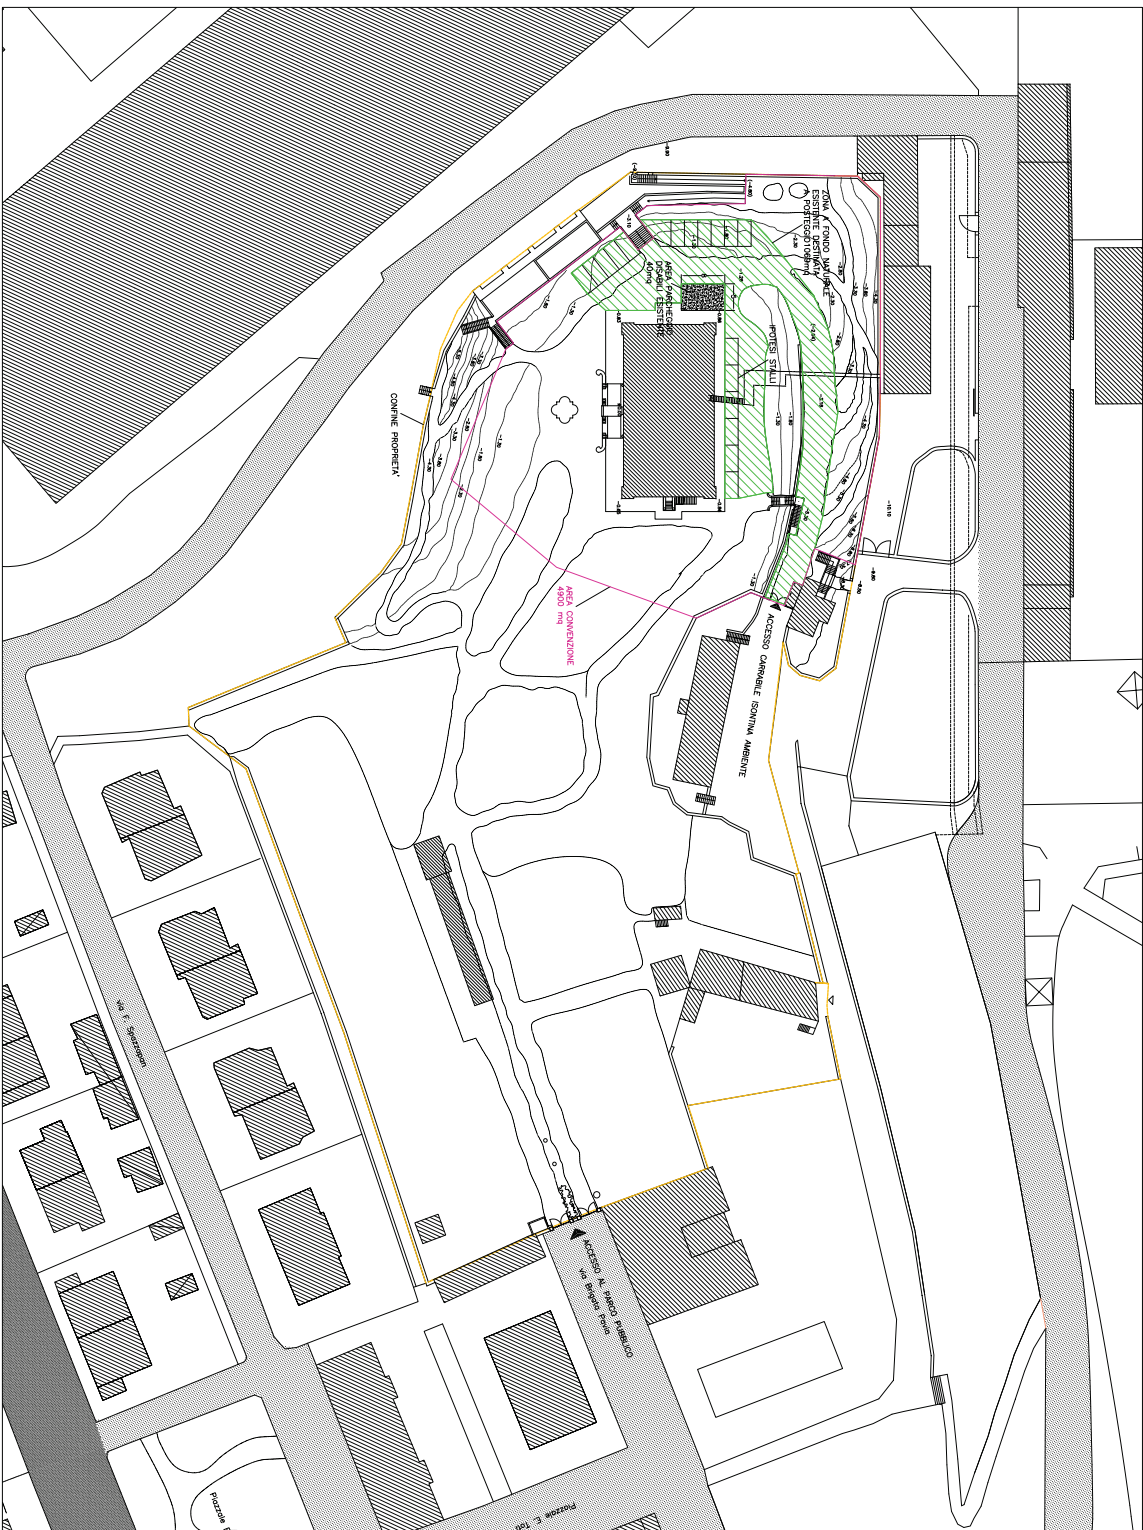

Regione F.V.G. / Provincia di GORIZIA / Comune di GORIZIA

Tavola n.

Progetto

3

PER L'INSIEDIAMENTO DEL PERSONALE TECNICO AMMINISTRATIVO
DISCONTINUA AMBIENTE IN VILLA RITTER A GORIZIA,
SITA IN VIA BRIGATA PAVIA N.140, RICADENTE SULLA p.c.. 70 sub.6
F.M. 8 Sez.A C.C. Gorizia

Opportunità

1

PLANIMETRIA

COMUNE DI GORIZIA

34170 GORIZIA (GO)

ISONTINA AMBIENTE

34077 RONCHI DEI LEGIONARI (GO)

Progetto architettonico

Arch. Martina MUSET

34079 STARANZANO (GO

tel. 349/2501006

c.f. MSTMTN83T57F;
P.NA 01130860313

Revisiões	Data	Autor	Noto
0	29/05/23	MM	MM

file: MM_vilaRiber_garimpeiraDEF.dwg

Al serial e per gli effetti degli art. 1, 2 e 99 della legge n. 633 del 22 aprile 1964, ci riserviamo la proprietà intellettuale e materiale di questo elaborato e facciano espresso divieto a chiunque di renderlo noto in tutto o in parte, senza la nostra preventiva autorizzazione scritta.