


Piano Regolatore Generale Comunale

Variante relativa alla sistemazione dell'area della Chiesa di S. Maria degli Angeli in via Baldasseria Media (Opera 7981)

ESAME OSSERVAZIONI OPPOSIZIONI ED APPROVAZIONE

PRG
udine

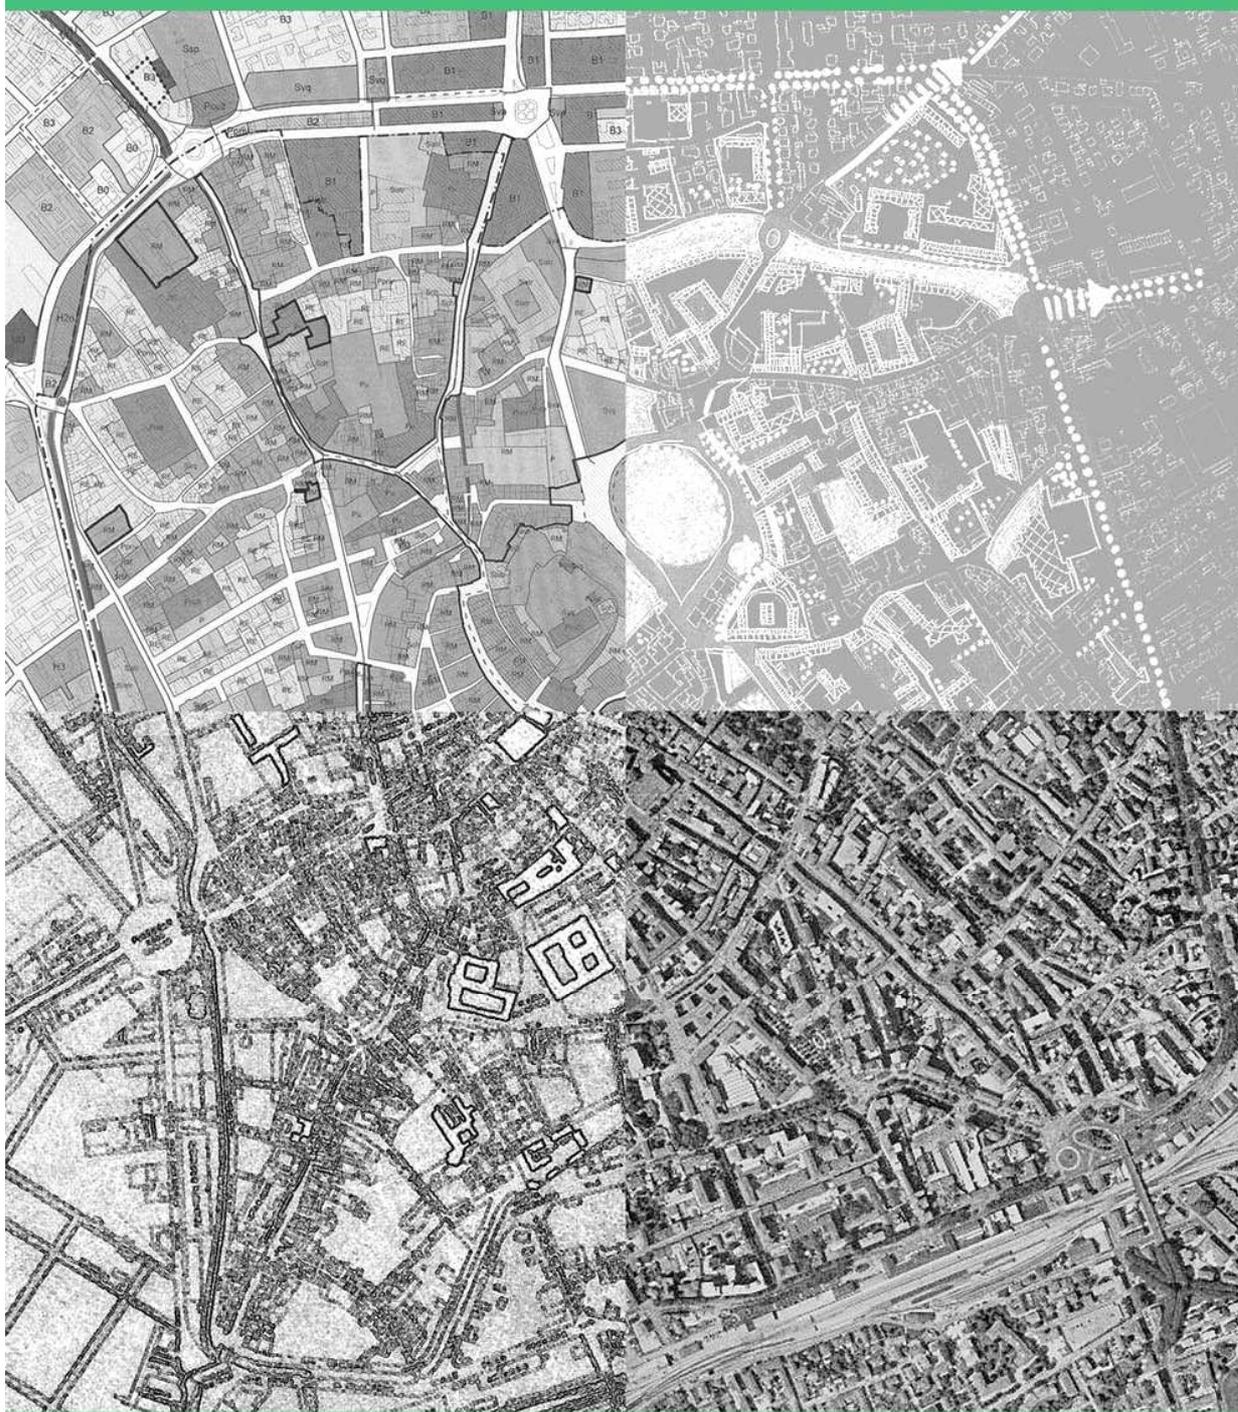


Comune di Udine
Servizio Edilizia Privata e Urbanistica
Unità Organizzativa Gestione Urbanistica

Il Dirigente del Servizio
Edilizia Privata e
Urbanistica
arch. Eddi Dalla Betta
DATA
10 giugno 2021

ZONIZZAZIONE ESTERNO

STRALCIO TAVOLA Z4

VARIANTE MODIFICATA A SEGUITO ACCOGLIMENTO OSSERVAZIONI N.2-7-8-9

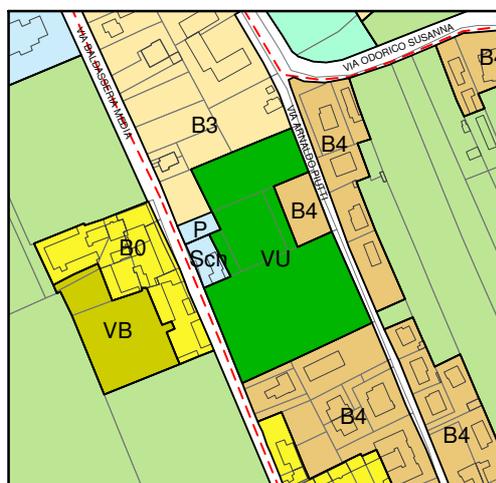

SCALA 1:5.000

LEGENDA

SISTEMA AMBIENTALE

 VU - Verde urbano

SISTEMA INSEDIATIVO DELLA RESIDENZA

 B3 - Residenziale estensiva

 B4 - Residenziale estensiva rada

ATTREZZATURE COLLETTIVE

 Attrezzature collettive urbane


Sch Culto e opere accessorie

SISTEMA DELLE INFRASTRUTTURE E DELLA MOBILITA'

 P - Parcheggi di uso pubblico

ZONIZZAZIONE ESTERNO

INGRANDIMENTO PLANIMETRIA DI VARIANTE

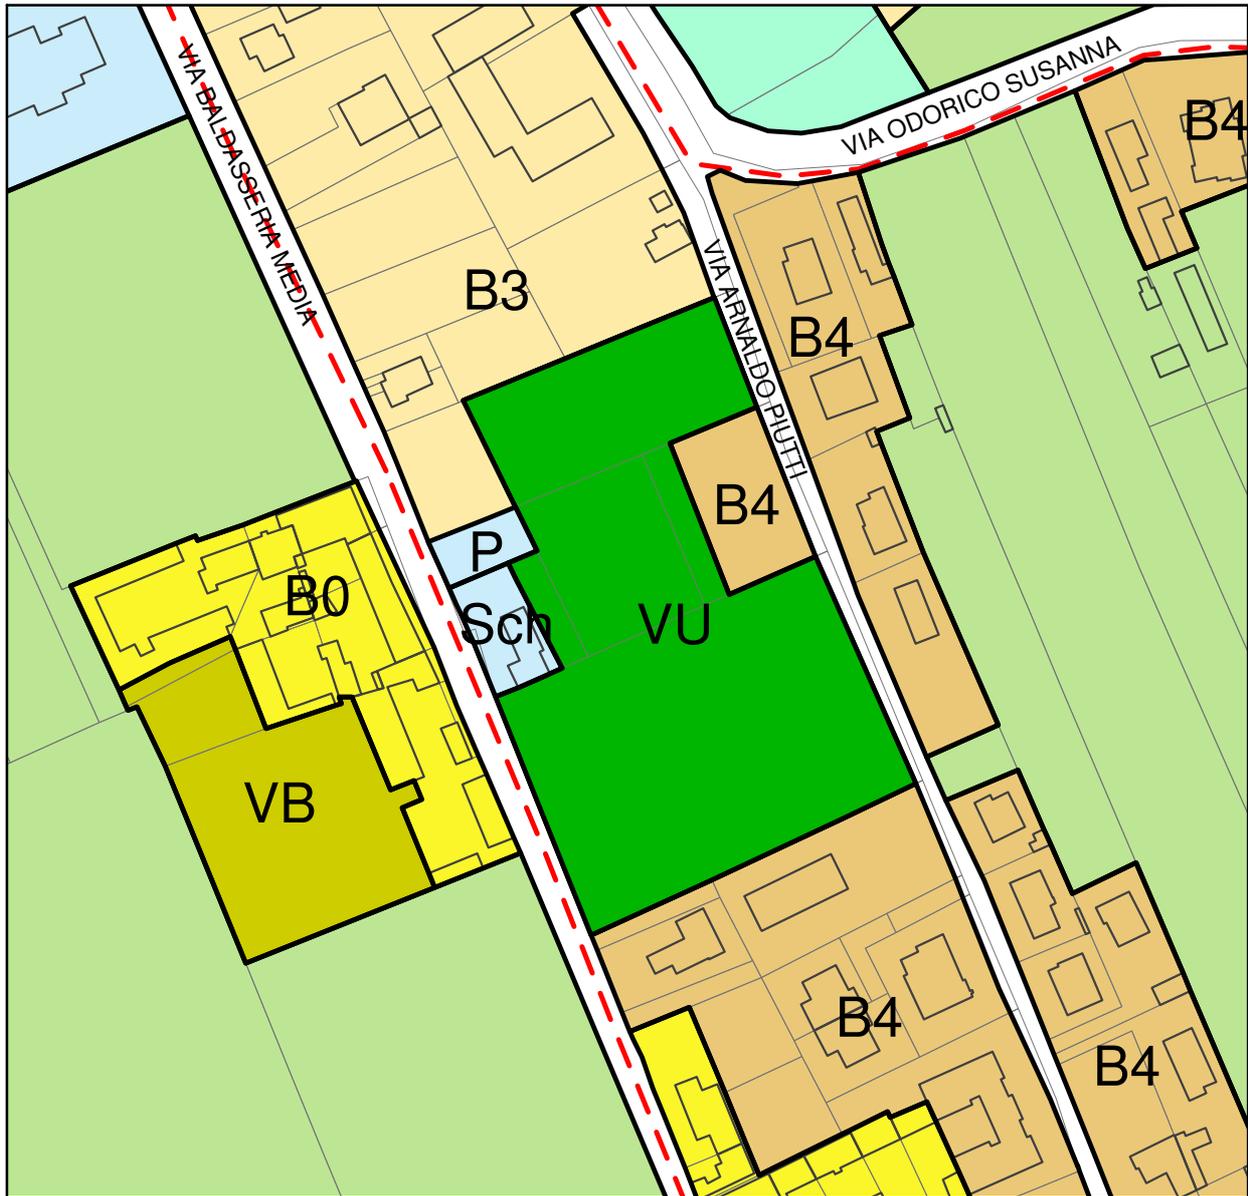

SCALA 1:2.000