



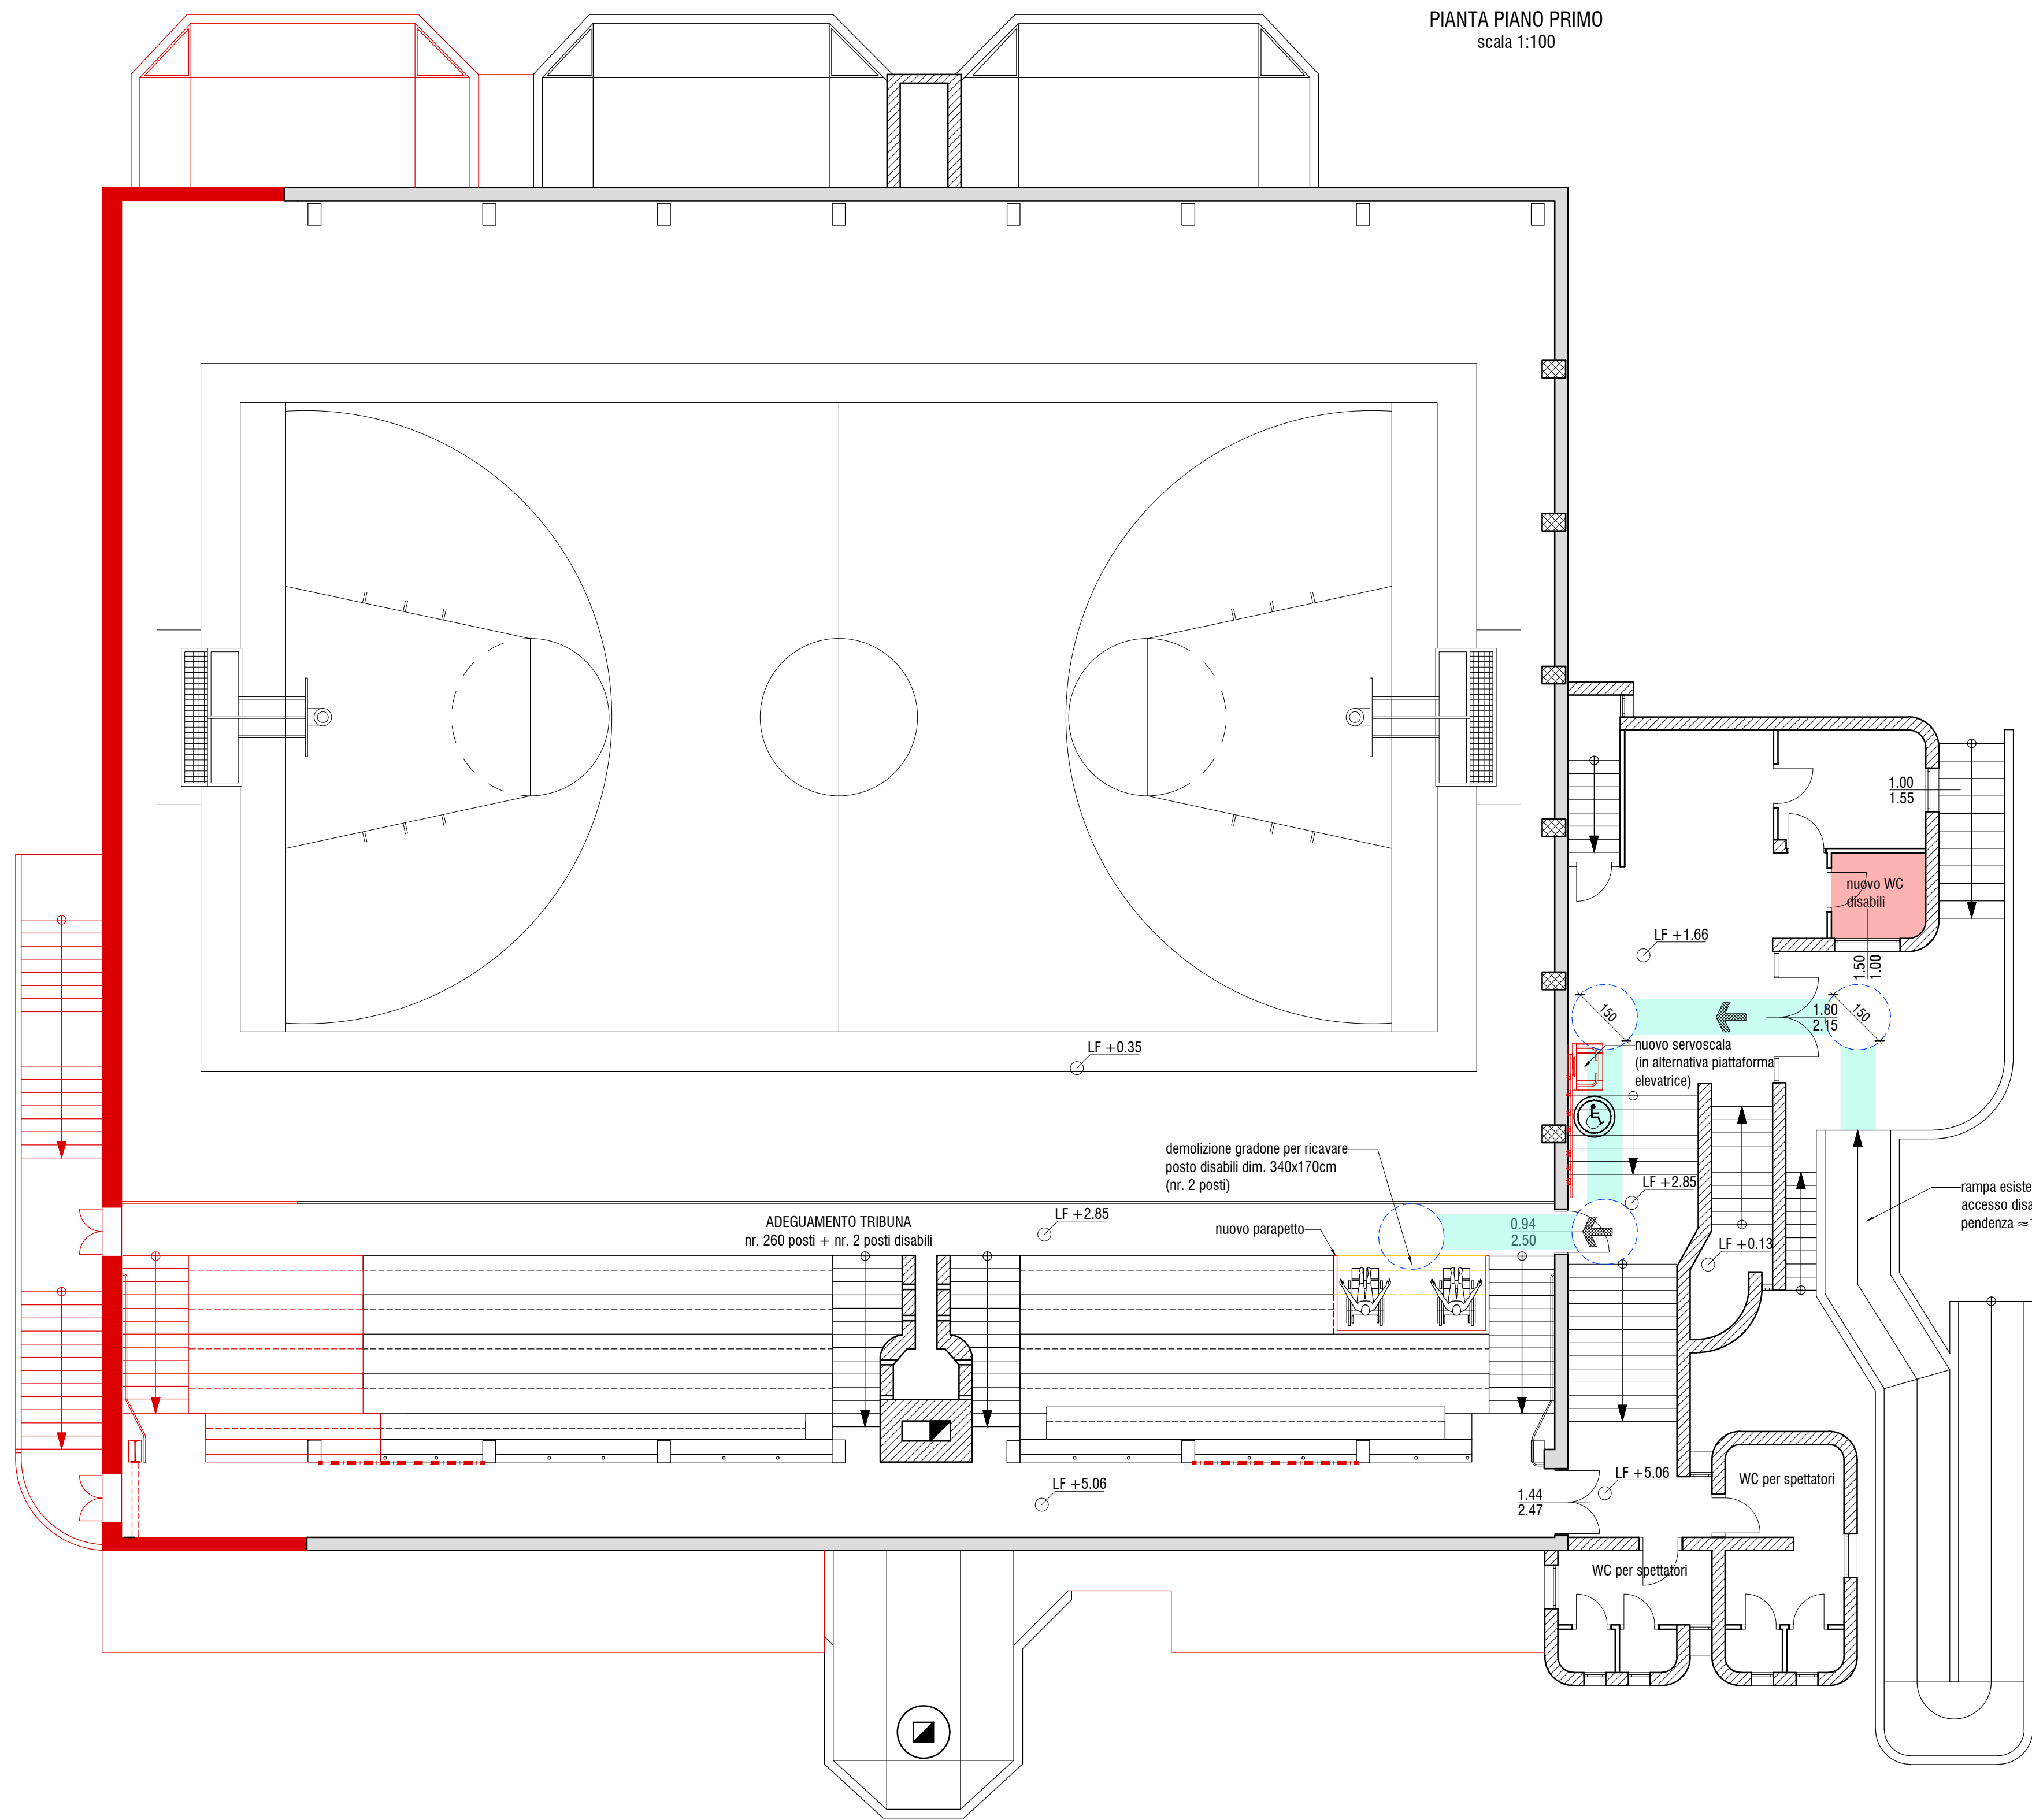

LEGENDA

- PERCORSO DISABILI
larghezza > 80 cm
raggio d'azione Ø 150 cm
- ACCESSO: larghezza porta > 90cm
- SERVOSCALA

NUOVO BAGNO DISABILI - PIANTA
scala 1:25

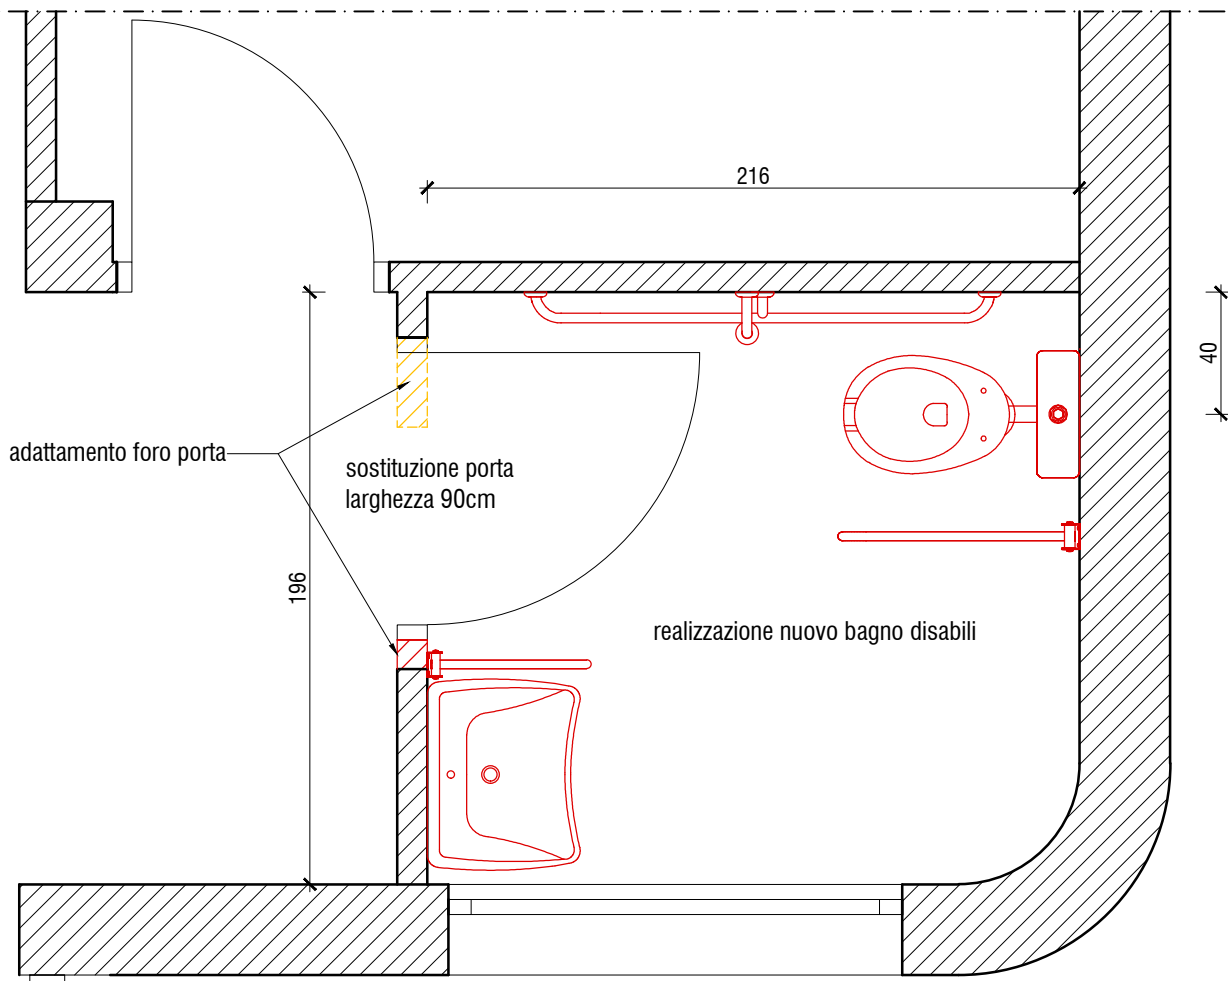

Comittente
Comune di Fogliano Redipuglia



tel. (+39) 0497461489 P.I. 05101920287
fax (+39) 049774305 PEC r-struct@pec.it
SEDE OPERATIVA
via Panà 56A, Noventa Padovana (PD), Italy
SEDE LEGALE
via Vigonovese 31, Noventa Padovana (PD), Italy

dir. tecnico
Ing. Marco Mocellini
collaboratori
Ing. Sonia Bellin

Progetto
Palazzetto dello Sport di Fogliano:
studio di fattibilità tecnica ed
economica per intervento di
ampliamento e adeguamento sismico
Fase
Studio di fattibilità tecnica ed economica

Elaborato
Stato di progetto
Adeguamento barriere architettoniche

Data	File	Scala	Codice Commessa	Elaborato
23.02.2023	IT19004_SFTE.dwg	1:200	IT19004	T.05
Revisione	Redatto da	Verificato da	Approvato da	
00	MM	MM	MM	

Rev	Descrizione	Data	Red
00	Prima emissione	23.02.2023	MM

Elenco firmatari

ATTO SOTTOSCRITTO DIGITALMENTE AI SENSI DEL D.P.R. 445/2000 E DEL D.LGS. 82/2005 E SUCCESSIVE MODIFICHE E INTEGRAZIONI

Questo documento è stato firmato da:

NOME: MOCELLINI MARCO
CODICE FISCALE: MCLMRC83M12G224K
DATA FIRMA: 24/02/2023 12:39:50
IMPRONTA: 08B92244FBADB5E29CF9C388ADBAAC8CFB584495B271F398412D33BAD1C41213
FB584495B271F398412D33BAD1C41213CB74C99EB98F83E6E4E95BC21DF881E1
CB74C99EB98F83E6E4E95BC21DF881E1EFDC6C7E208865C419A084C08698D56A
EFDC6C7E208865C419A084C08698D56AC0067B701BE6492AA5742214E79F318E

NOME: ZORZI STEFANIA
CODICE FISCALE: ZRZSFN73D61L483T
DATA FIRMA: 27/02/2023 17:16:09
IMPRONTA: 523FF4E23EBC61E5F10E4BC1D8CFEC4C776EFE71DD01BFEEA19C205480D34F17D
776EFE71DD01BFEEA19C205480D34F17D2FFFAE2F1B81D214066E12314A8F463A
2FFFAE2F1B81D214066E12314A8F463A3DAB7F6E259D3279624F3444116263B0
3DAB7F6E259D3279624F3444116263B0C3F547542BC4488C649902C9D1D45B07