

Piano della Mobilità Ciclistica Comunale

Flussi ciclistici

AMMINISTRAZIONE DI SPILIMBERGO:
Sindaco
Avv. Enrico Sarcinelli

AREA TECNICA E ASSETTO DEL TERRITORIO
Responsabile
Arch. Flavia Canderan



PROGETTISTI:
RTP "MRM Plus"
Dott. Pian. Gianluca Ramo
Dott. Pian. Michele Miotello
Ing. Riccardo Nosandoni

Adozione

Approvazione

Dicembre 2021

scala 1:15.000

RILIEVO DEL CENTRO STORICO

DENOMINAZIONE	ORA	N. BICI IN TRANSITO	N. RASTRELLERIE	N. BICI SU RASTRELLERIE	N. BICI (ALTRI POSTEGGI)
VIA BARBEANO	9.00 - 9.10	5	1	3	0
VIA XX SETTEMBRE	9.10 - 9.20	1	0	0	0
VIA MAZZINI	9.15 - 9.25	5	2	7	9
VIA DUCA D'AOSTA	9.35 - 9.45	1	0	0	0
VIA 24 MAGGIO	9.40 - 9.50	4	2	5	0
PIAZZETTA BROLUZZO	9.45-9.55	8	1	3	0
VIA BEATO BERTRANDO	9.55- 10.05	1	0	0	0
DUOMO DI SPILIMBERGO	10.00 - 10.10	2	0	0	0
VIA CASTELLO	10.10 - 10.20	3	2	3	0
VIA PIAVE/VIA VERDI	10.20-10.30	8	1	1	0
PIAZZA GARIBALDI	10.30 - 10.40	28	3	7	0
CORSO ROMA	10.40-10.50	20	4	12	0
VIA BARBACANE	10.00-10.15	12	1	3	5
VIA JACOPO DA SPILIMBERGO	10.15-10.25	7	1	2	0
VIA VECELLIO	10.25-10.35	5	0	0	0
VIA ANCONA	10.40 - 10.50	3	0	0	0
VIA DI MEZZO	10.45 - 10.55	1	0	0	0


Rilievo dei poli attrattori del Capoluogo

Num.	DENOMINAZIONE	ORA	N. BICI IN TRANSITO	N. RASTRELLERIE	N. BICI SU RASTRELLERIE	N. BICI (ALTRI POSTEGGI)
1	CENTRO PALAZZETTO SPORTIVO	16.10 - 16.25	0	2	4	0
2	CIMITERO SPILIMBERGO	9.45 - 10.00	4	0	0	1
3	ISTITUTO COMPRENSIVO	9.10 - 9.20	0	2	33	27
4	ISTITUTO MUSICALE	9.45-9.55	0	1	3	2
5	ISTITUTO TECNICO AGRARIO	10.00 - 10.10	0	0	0	0
6	MUNICIPAL	10.30 - 10.40	4	1	7	2
7	OSPEDALE	9.30-9.45	2	2	7	0
8	PARKO COMUNALE	9.25-9.35	8	0	0	7
9	SCUOLA MOSAICISTI	9.15-9.30	4	2	0	0
10	SCUOLA MEDIA SPILIMBERGO PIATELINO	9.25-9.35	0	1	14	4
11	STADIO COMUNALE GABCOMELLO	16.00				
12	ZONA COMMERCIALE	9.45-10.00	19	2	9	2
13	CENTRO COMMERCIALE	10.15-10.30	3	1	1	0
14	ZONA COMMERCIALE	13.30 - 13.40	0	1	1	0
15	ZONA COMMERCIALE	9.15-9.25	4	3	7	0
	ZONA COMMERCIALE	17.25 - 17.35	3	0	0	0
	ZONA COMMERCIALE	10.20-10.30	3	2	2	0

Rilievo dei cimiteri delle frazioni

Rilievo delle piazze delle frazioni

	ORA	N. BICI IN TRANSITO	N. RASTRELLERIE	N. BICI SU RASTRELLERIE	
1	Barbeano cimitero	11.40-12.00	0	SI	2
1	Barbeano piazza	11.40-12.00	0	SI	2
2	Baseglia cimitero	15.45-16.05	0	NO	0
2	Baseglia piazza	15.45-16.05	5	SI	0
3	Gradisca cimitero	11.15-11.35	0	NO	0
3	Gradisca piazza	11.15-11.30	5	NO	0
4	Istrago cimitero	15.10-15.25	0	NO	0
4	Istrago piazza	15.10-15.25	2	SI	0
5	Tauriano cimitero	12.10-12.25	0	NO	0
5	Tauriano piazza	12.10-12.25	3	SI	2
6	Vacile cimitero	15.30-15.50	0	NO	0
6	Vacile piazza	15.30-15.50	1	NO	0

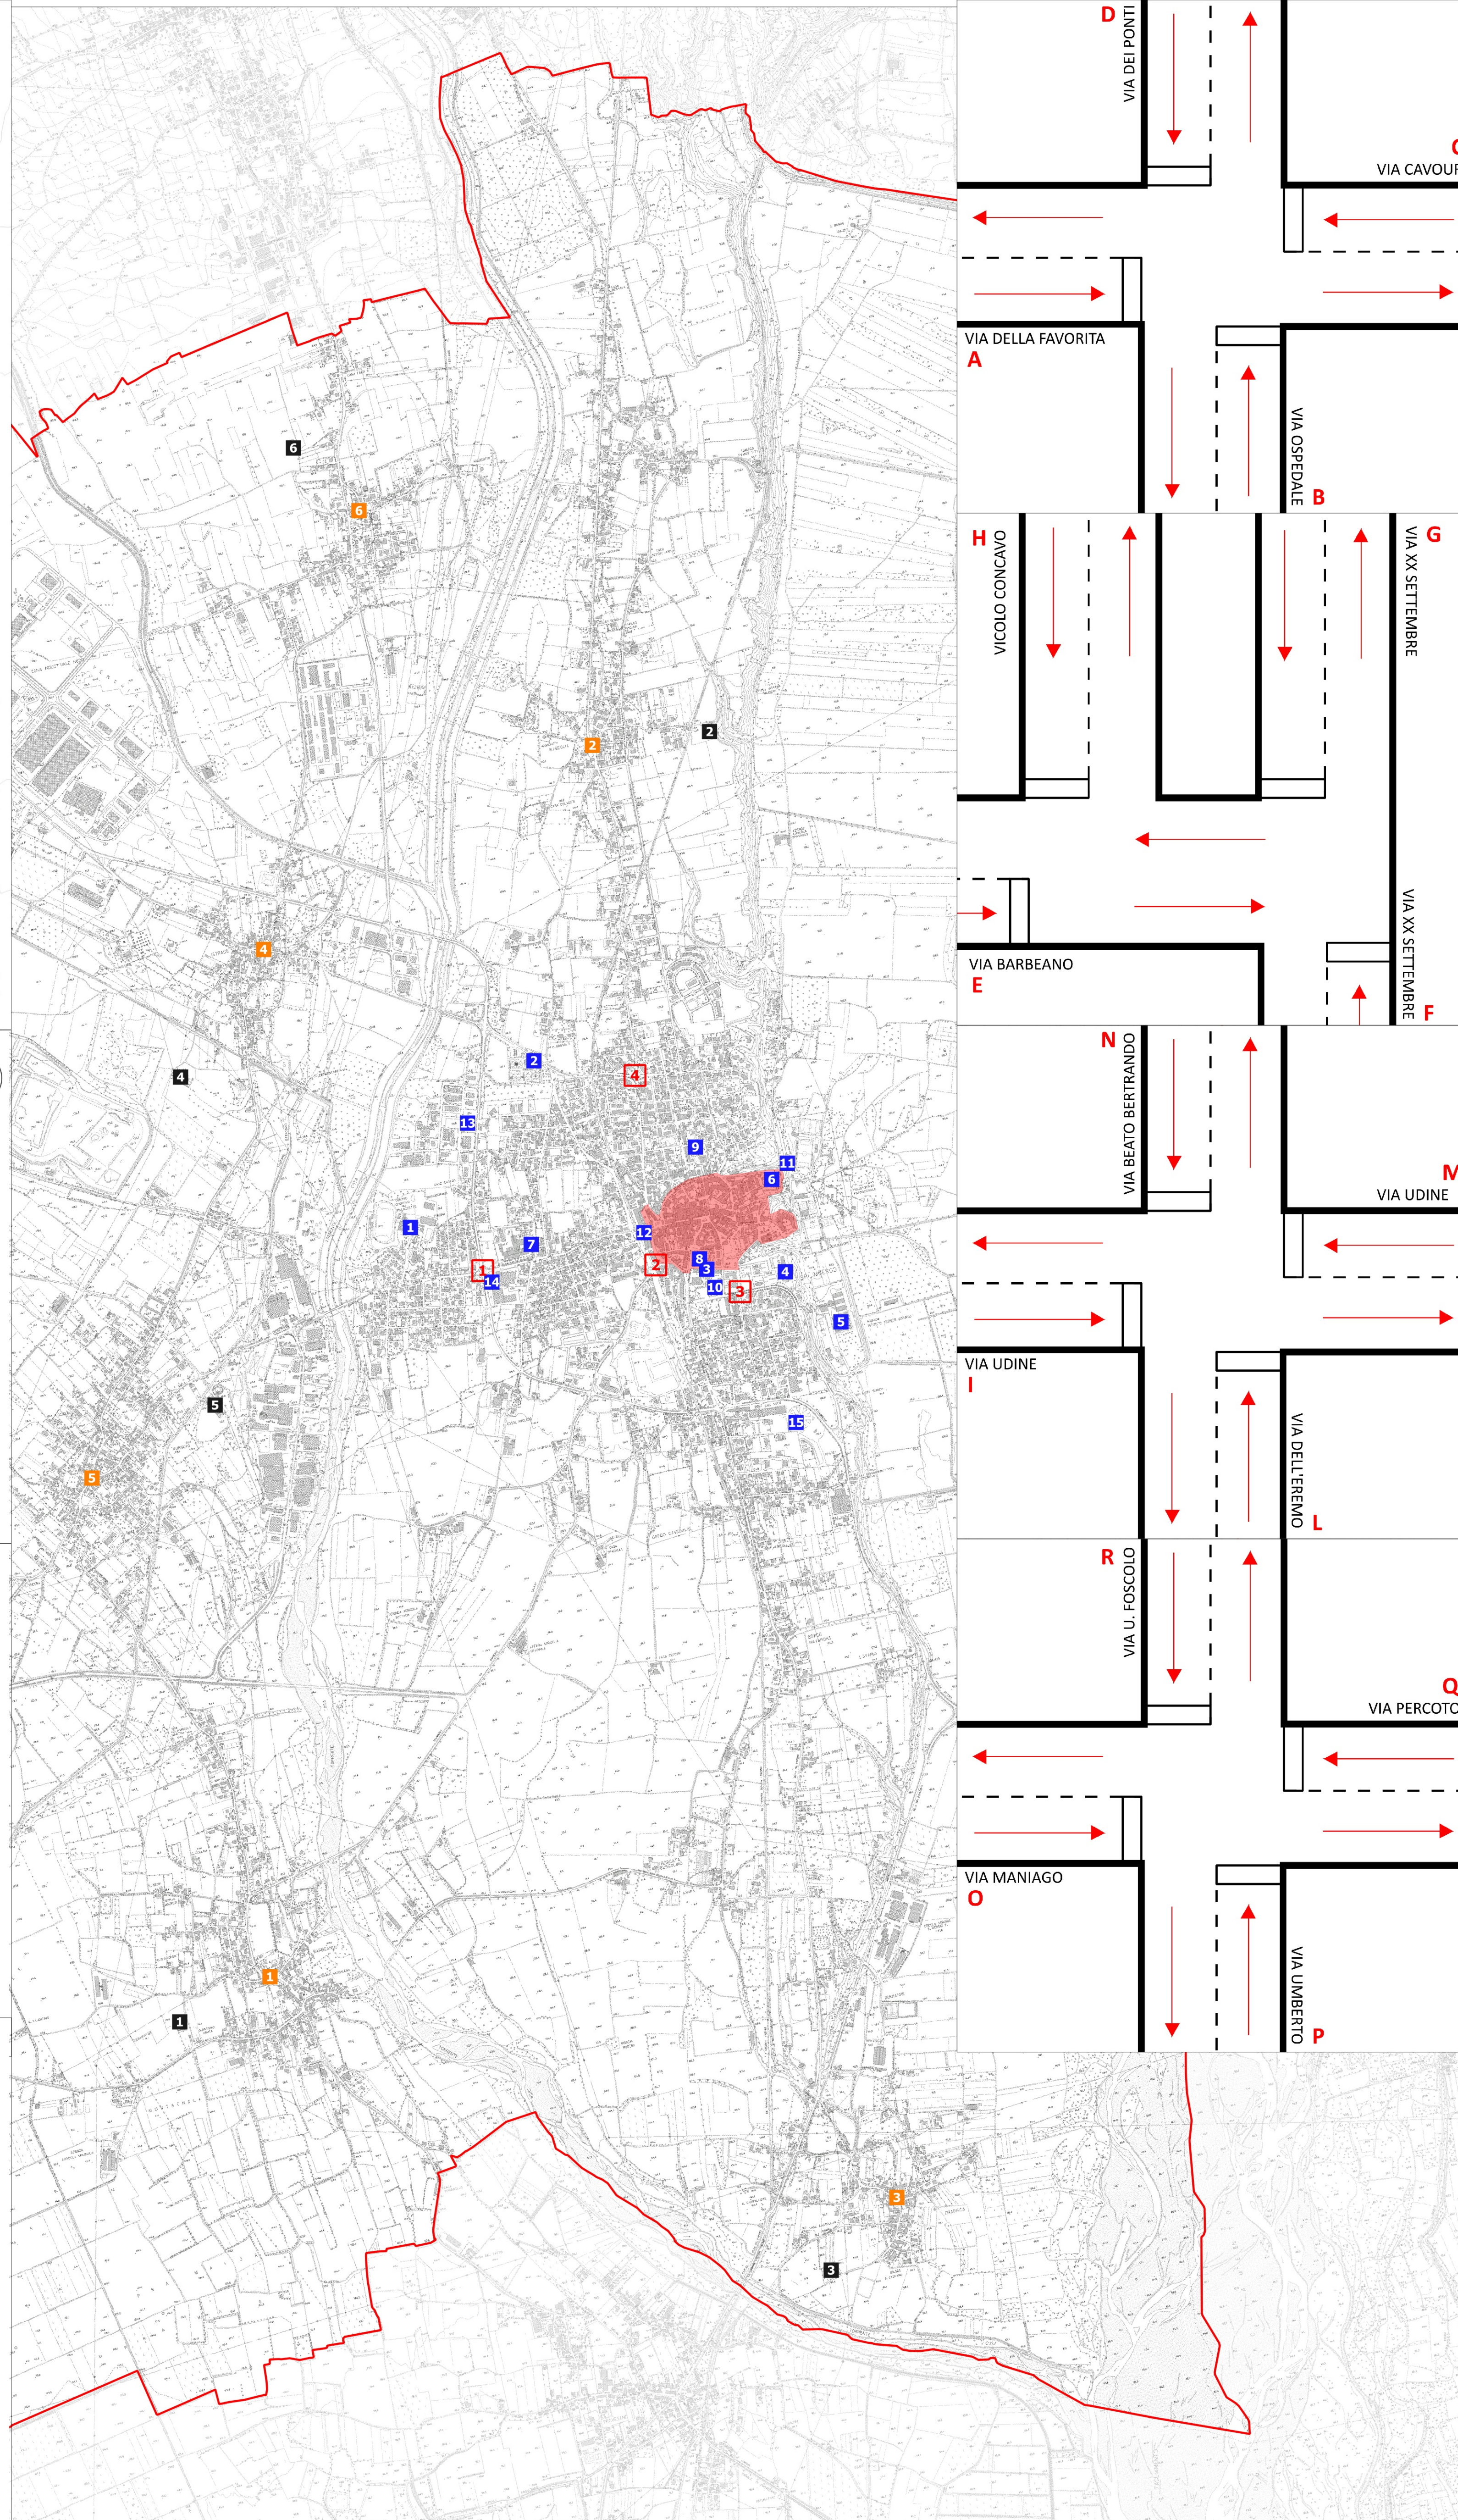

1 Rilievo INTERSEZIONE Num. 1

INTERSEZIONE 1					
h 8:00 - 9:00	A	B	C	D	Tot. Veicoli in Ingresso
A - Via Favorita	-	0	10	0	10
B - Via Ospedale	B	1	-	0	1
C - Via Cavour	C	6	0	-	6
D - Via dei Ponti	D	1	0	0	1
Tot. veicoli in uscita	8	0	10	1	19

h 12.30 - 13.30	A	B	C	D	Tot. Veicoli in Ingresso
A - Via Favorita	A	-	2	4	6
B - Via Ospedale	B	0	-	0	1
C - Via Cavour	C	12	0	-	15
D - Via dei Ponti	D	0	1	0	1
Tot. veicoli in uscita	12	3	4	4	23

h 16.30 - 17.30	A	B	C	D	Tot. Veicoli in Ingresso
A - Via Favorita	A	-	5	14	19
B - Via Ospedale	B	2	-	2	5
C - Via Cavour	C	9	1	-	10
D - Via dei Ponti	D	1	0	0	1
Tot. veicoli in uscita	12	6	16	1	35

2 Rilievo INTERSEZIONE Num. 2

INTERSEZIONE 2					
h 8:00 - 9:00	E	F	G	H	Tot. Veicoli in Ingresso
E - Via Barbeano	E	-	1	1	3
F - Via XX Settembre	F	1	-	1	2
G - Via XX Settembre	G	0	0	-	0
H - Vicolo Concavo	H	3	4	0	7
Tot. veicoli in uscita	4	5	2	1	12

h 12.30 - 13.30	E	F	G	H	Tot. Veicoli in Ingresso
E - Via Barbeano	E	-	3	4	8
F - Via XX Settembre	F	1	-	20	23
G - Via XX Settembre	G	1	3	-	4
H - Vicolo Concavo	H	1	2	0	3
Tot. veicoli in uscita	3	8	24	3	38

h 16.30 - 17.30	E	F	G	H	Tot. Veicoli in Ingresso
E - Via Barbeano	E	-	7	6	17
F - Via XX Settembre	F	1	-	8	11
G - Via XX Settembre	G	0	5	-	5
H - Vicolo Concavo	H	1	16	1	18
Tot. veicoli in uscita	2	28	15	6	51

3 Rilievo INTERSEZIONE Num. 3

INTERSEZIONE 3					
h 8:00 - 9:00	I	L	M	N	Tot. Veicoli in Ingresso
I - Via Udine - ovest	I	-	1	3	4
L - Via Eramo	L	1	-	1	5
M - Via Udine - est	M	2	0	-	3
N - Via Bertrando	N	0	3	0	3
Tot. veicoli in uscita	3	4	4	6	17

h 12.30 - 13.30	I	L	M	N	Tot. Veicoli in Ingresso
I - Via Udine - ovest	I	-	3	4	7
L - Via Eramo	L	1	-	0	2
M - Via Udine - est	M	5	0	-	6
N - Via Bertrando	N	1	9	2	12
Tot. veicoli in uscita	7	12	6	3	28

h 16.30 - 17.30	I	L	M	N	Tot. Veicoli in Ingresso
I - Via Udine - ovest	I	-	1	3	4
L - Via Eramo	L	3	-	0	6
M - Via Udine - est	M	4	1	-	6
N - Via Bertrando	N	0	1	2	3
Tot. veicoli in uscita	7	3	5	7	22

4 Rilievo INTERSEZIONE Num. 4

INTERSEZIONE 4					
h 8:00 - 9:00	O	P	Q	R	Tot. Veicoli in Ingresso
O - Via Maniago	O	-	1	1	3
P - Via Umberto	P	2	-	0	3
Q - Via Percoto	Q	1	0	-	1
R - Via U. Foscolo	R	3	1	0	4
Tot. veicoli in uscita	6	2	1	2	11

h 12.30 - 13.30	O	P	Q	R	Tot. Veicoli in Ingresso
O - Via Maniago	O	-	3	0	5
P - Via Umberto	F	2	-	1	8
Q - Via Percoto	G	3	1	-	4
R - Via U. Foscolo	H	0	6	0	6
Tot. veicoli in uscita	5	10	1	7	23

h 16.30 - 17.30	O	P	Q	R	Tot. Veicoli in Ingresso
O - Via Maniago	E	-	4	3	8
P - Via Umberto	F	6	-	2	11
Q - Via Percoto	G	7	3	-	12
R - Via U. Foscolo	H	1	4	1	6
Tot. veicoli in uscita	14	11	6	6	37